



Unidad de Propiedad Exclusiva - 302

Ubicación en Corte A - A'

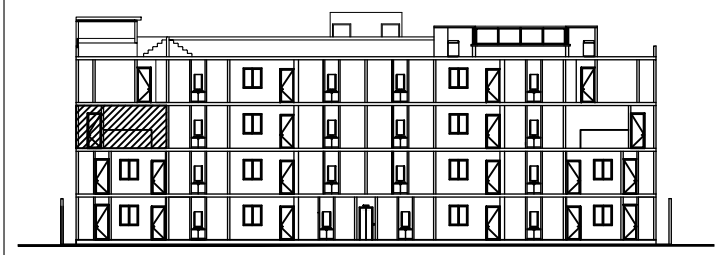


Segundo Nivel

Planta de Conjunto

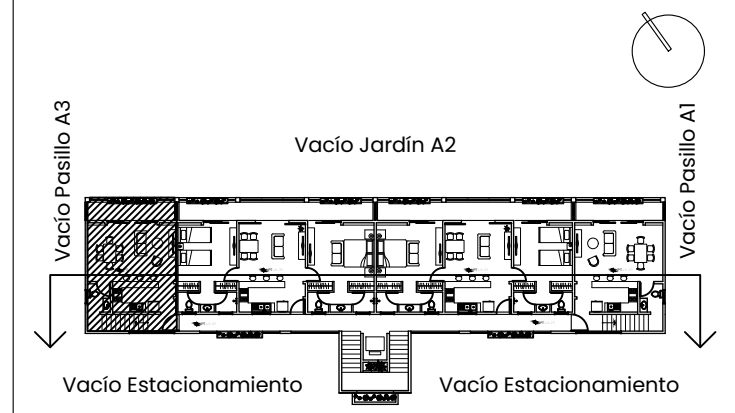

Segundo Nivel

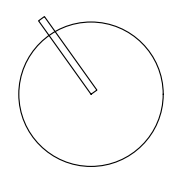

Con el No. de Oficio DC 0606/20 de fecha de 10 de marzo del 2020 la Dirección de Catastro Municipal en su Certificación de Medidas y Colindancias determina que la orientación del Norte se considerará como aquí se presenta.

Unidad de Propiedad Exclusiva

301

Proindiviso TOTAL de UPE

8.82%

CONDOMINIO TIPO LOFT

SUPERFICIES		DESCRIPCIÓN
Interior:	41.14 m <sup>2</sup>	COCINA SALA/COMEDOR ½ BAÑO ESCALERA TERRAZA
Terraza:	8.87 m <sup>2</sup>	
TOTAL NIVEL 2:	50.00 m <sup>2</sup>	

NOMBRE COMERCIAL



PLANO

UPE-301-N2

PROYECTO

RÉGIMEN DE PROPIEDAD EN CONDOMINIO

PROPIETARIO

LUIS FELIPE TUYÚ QUIJANO Y COPROPIETARIOS

DIRECCIÓN

Región 006, Mza 415, Lote 007, Calle 78 Norte, Entre Av.15 y Av.20 Nte C.P. 77728, Col. Luis Donaldo Colosio, Solidaridad.

ESCALA

S/E

ACOTACIONES

METROS

FECHA


ABRIL 2021

ELABORÓ Y DIBUJÓ

ARQ. VIVIANA MORÁN PEREZ


PERITO RESPONSABLE

ING. RAÚL NEGRETE CETINA

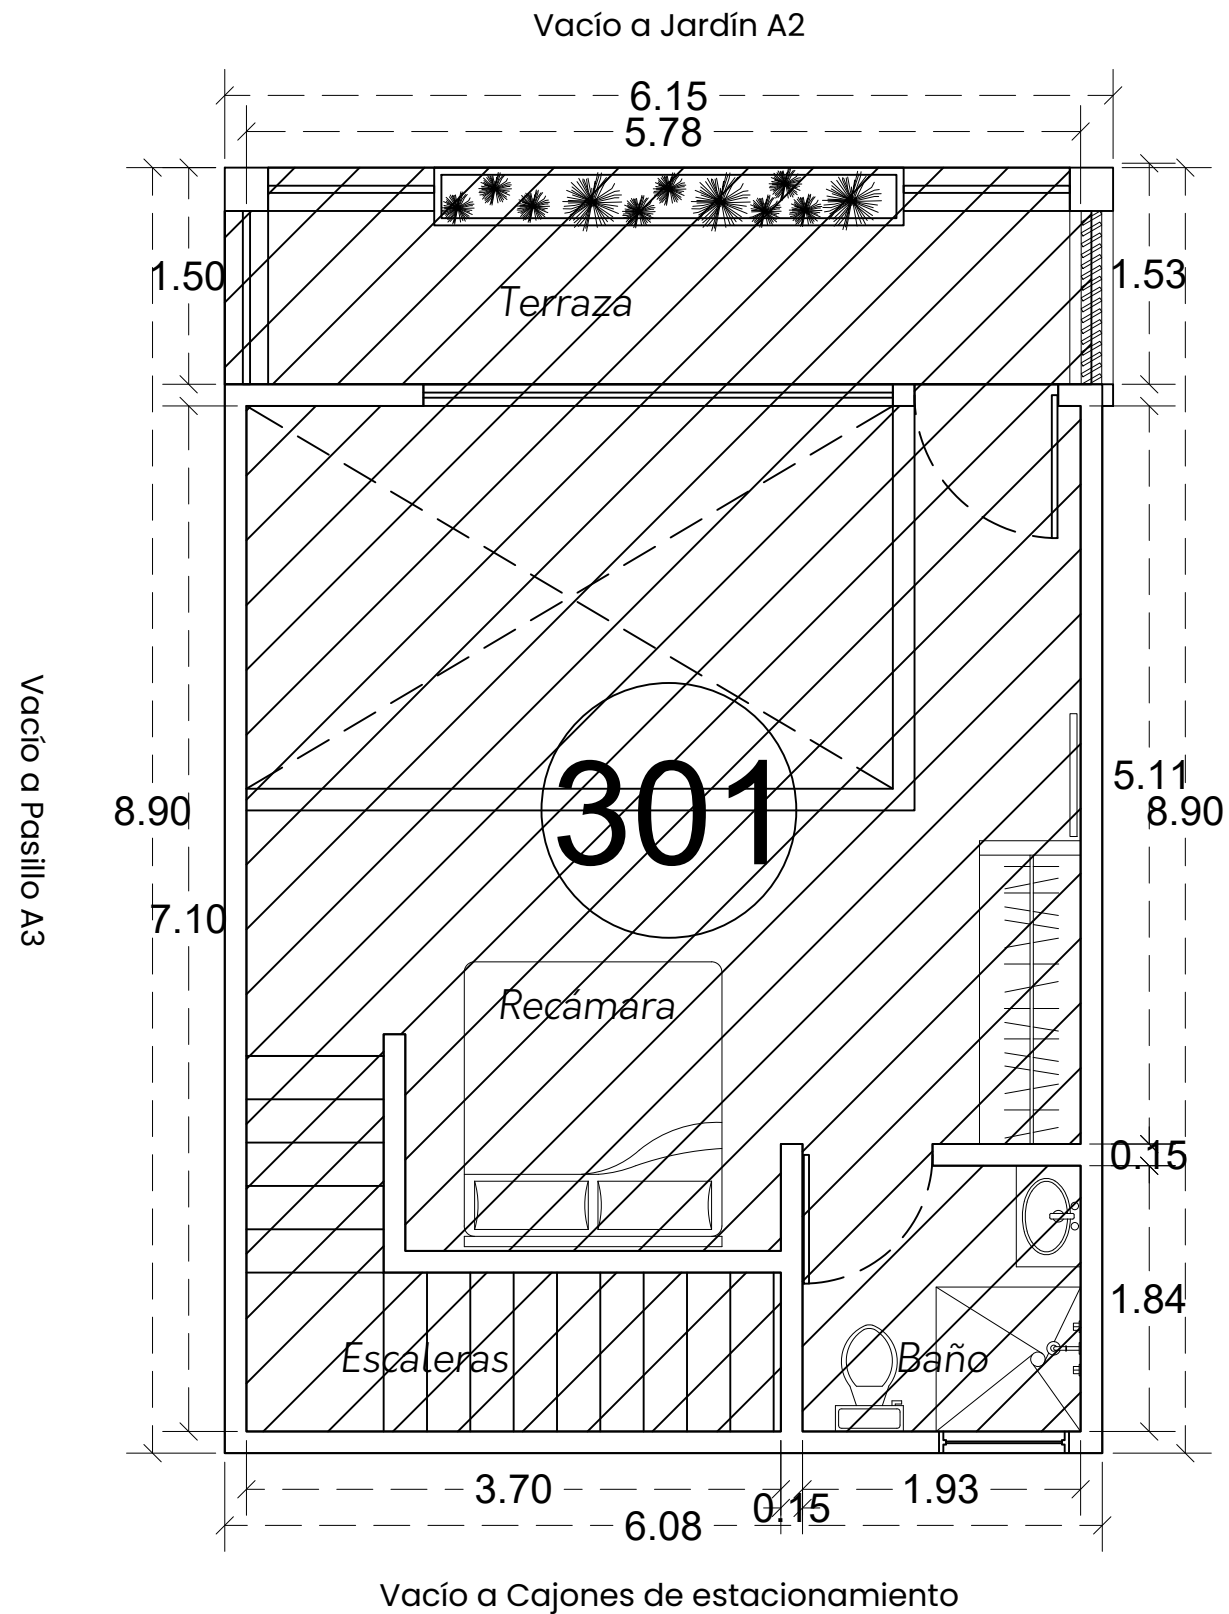


Unidad de Propiedad Exclusiva - 401

Ubicación en Corte A - A'

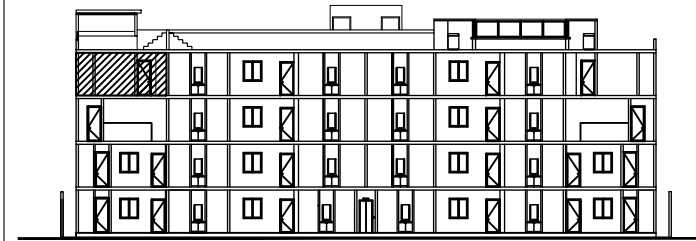


Tercer Nivel

Planta de Conjunto

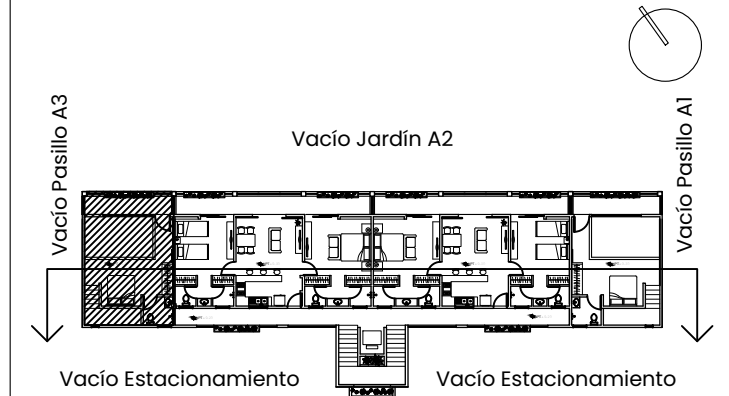

Tercer Nivel

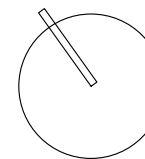

Con el No. de Oficio DC 0606/20 de fecha de 10 de marzo del 2020 la Dirección de Catastro Municipal en su Certificación de Medidas y Colindancias determina que la orientación del Norte se considerará como aquí se presenta.

Unidad de Propiedad Exclusiva

301

Proindiviso TOTAL de UPE

8.82%

CONDOMINIO TIPO DOBLE

SUPERFICIES		DESCRIPCIÓN
Interior:	40.55 m <sup>2</sup>	RECÁMARA BAÑO ESCALERA TERRAZA
Terraza:	8.87 m <sup>2</sup>	
TOTAL	49.41 m <sup>2</sup>	

NOMBRE COMERCIAL



PLANO

UPE-301-N3

PROYECTO

RÉGIMEN DE PROPIEDAD EN CONDOMINIO

PROPIETARIO

LUIS FELIPE TUYÚ QUIJANO Y COPROPIETARIOS

DIRECCIÓN

Región 006, Mza 415, Lote 007, Calle 78 Norte, Entre Av.15 y Av.20 Nte C.P. 77728, Col. Luis Donaldo Colosio, Solidaridad.

ESCALA

S/E

ACOTACIONES

METROS

FECHA

ABRIL 2021

ELABORÓ Y DIBUJÓ

ARQ. VIVIANA MORÁN PEREZ

PERITO RESPONSABLE

ING. RAÚL NEGRETE CETINA